


COFFRAGE TABLIER COUPE DE DETAIL 1:20


Section 70 x 14 cm. bétonnée
le lendemain du bétonnage
de la poutre, mais avant la
1^{ère} étape de précontrainte

4^{ème} étape = bétonnage brèche sur 160 m.
et entretoises sur appuis
← 2,5%

1^{ère} étape = bétonnage sur 160 m.
puis précontrainte

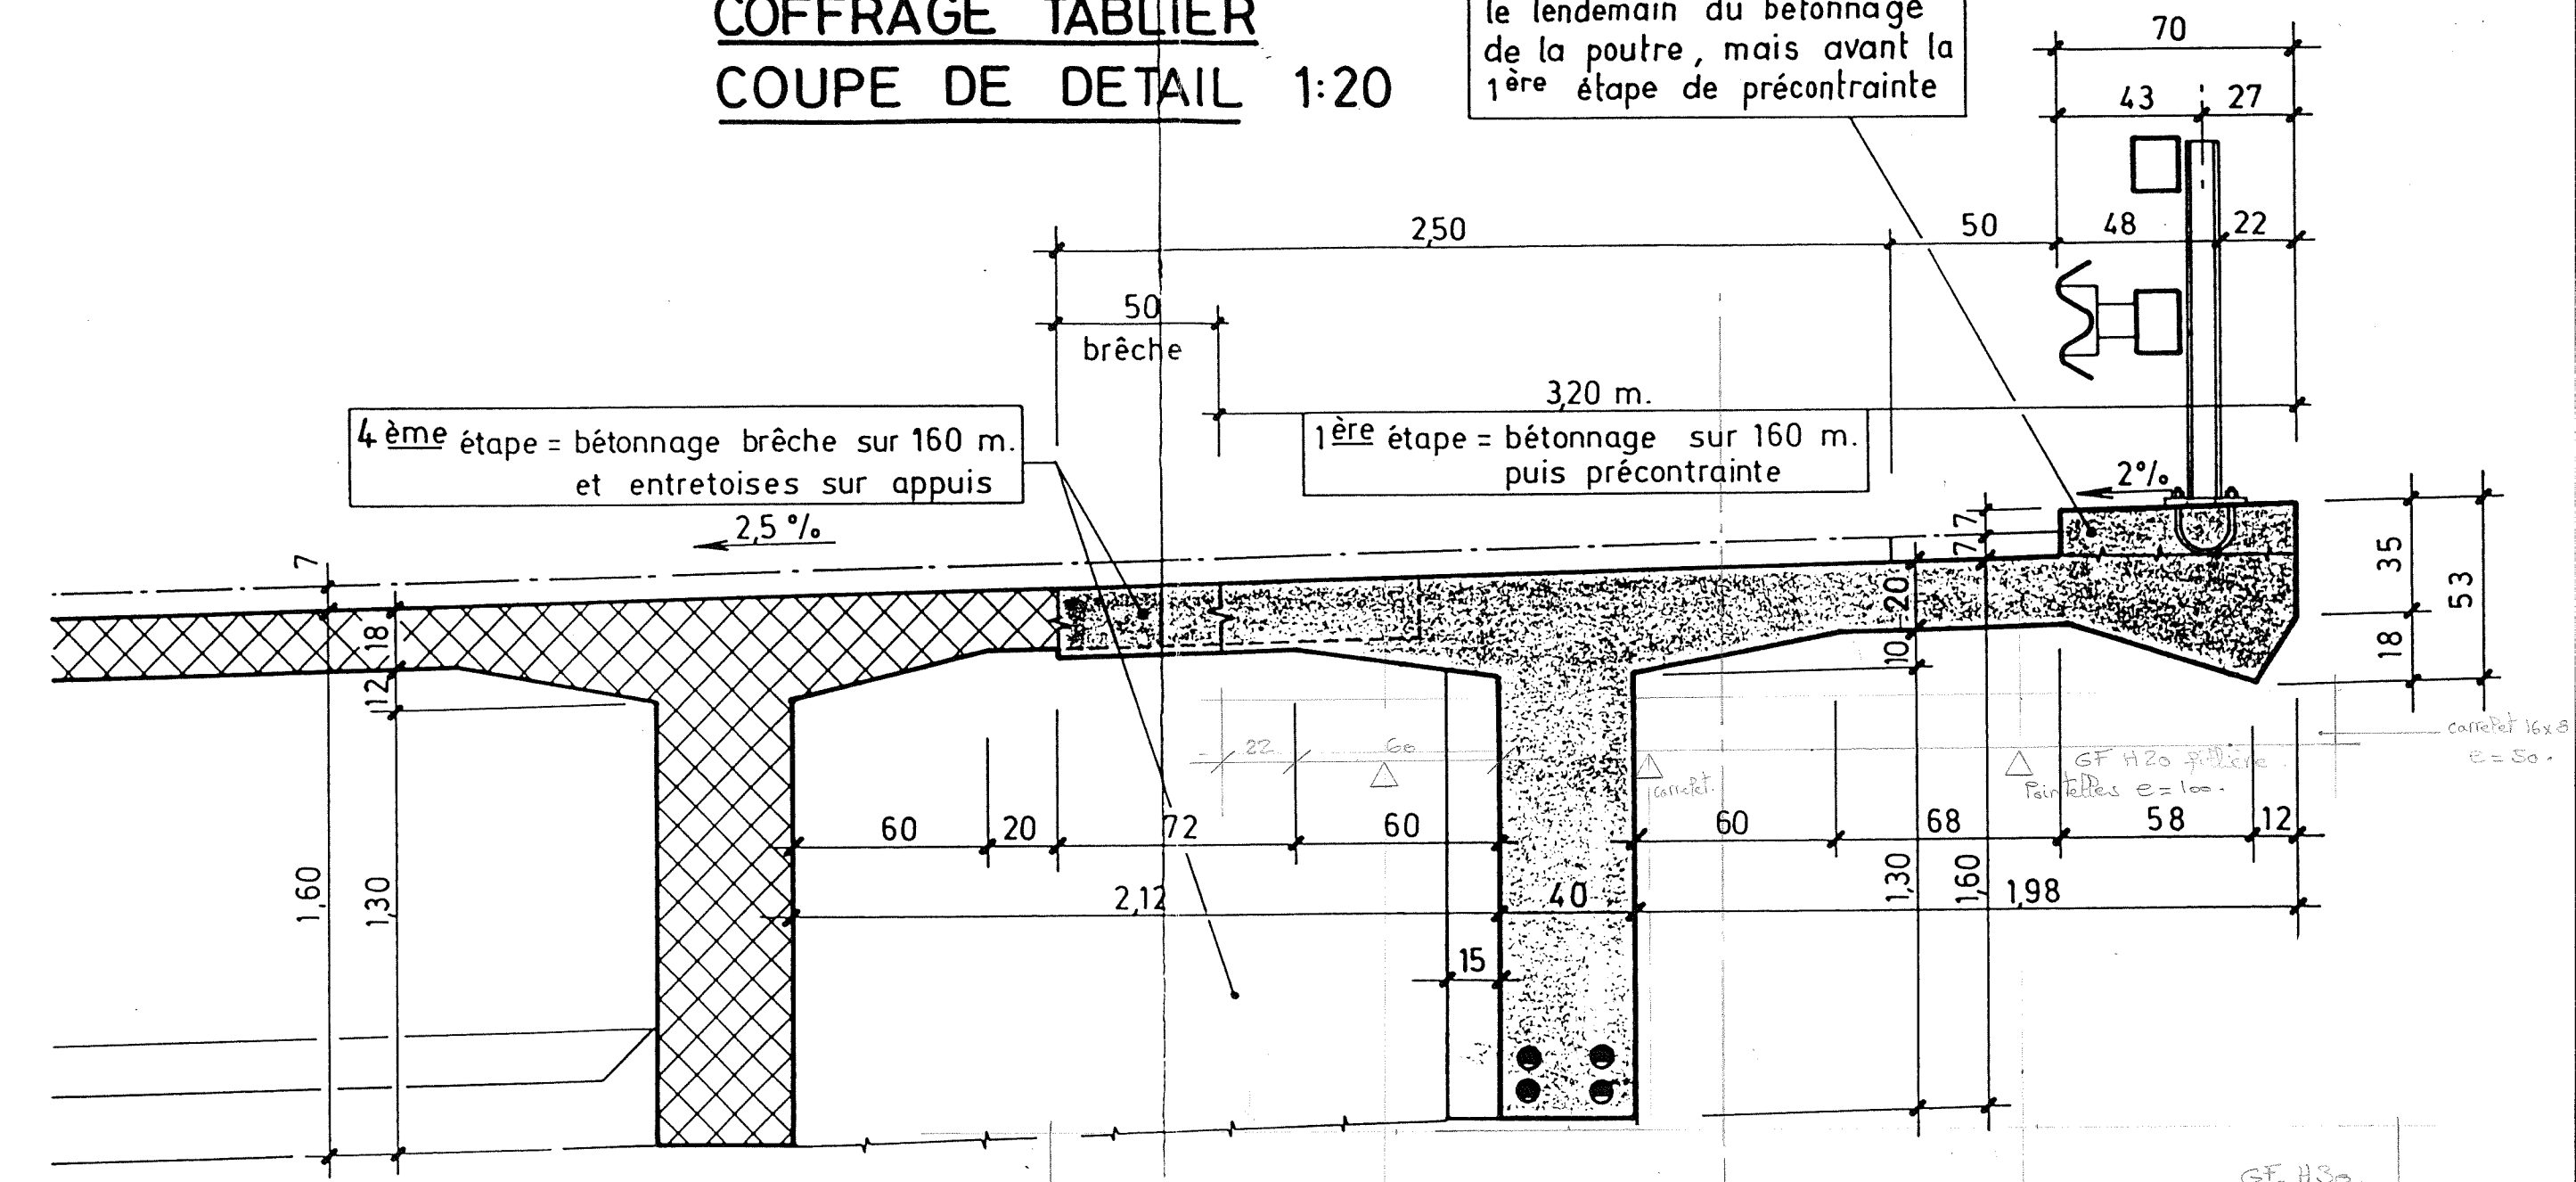

3^{ème} étape: bétonnage de la
dernière levée de la pile

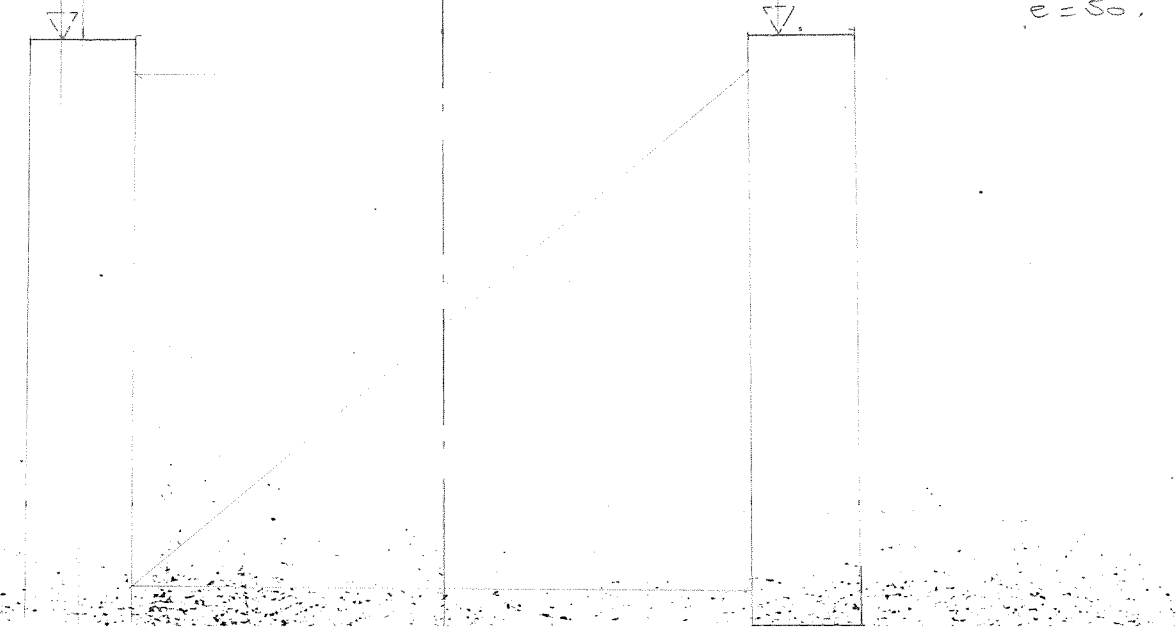

GF. H30.
e = 50.

carrepat 16x8
e = 50.