


MORTEN GISSELBAEK
ARCHITECTE EAUG
47, rue du XXXI Décembre
Tél. 022 860169 1207 Genève

UGDO 4, place des Volontaires

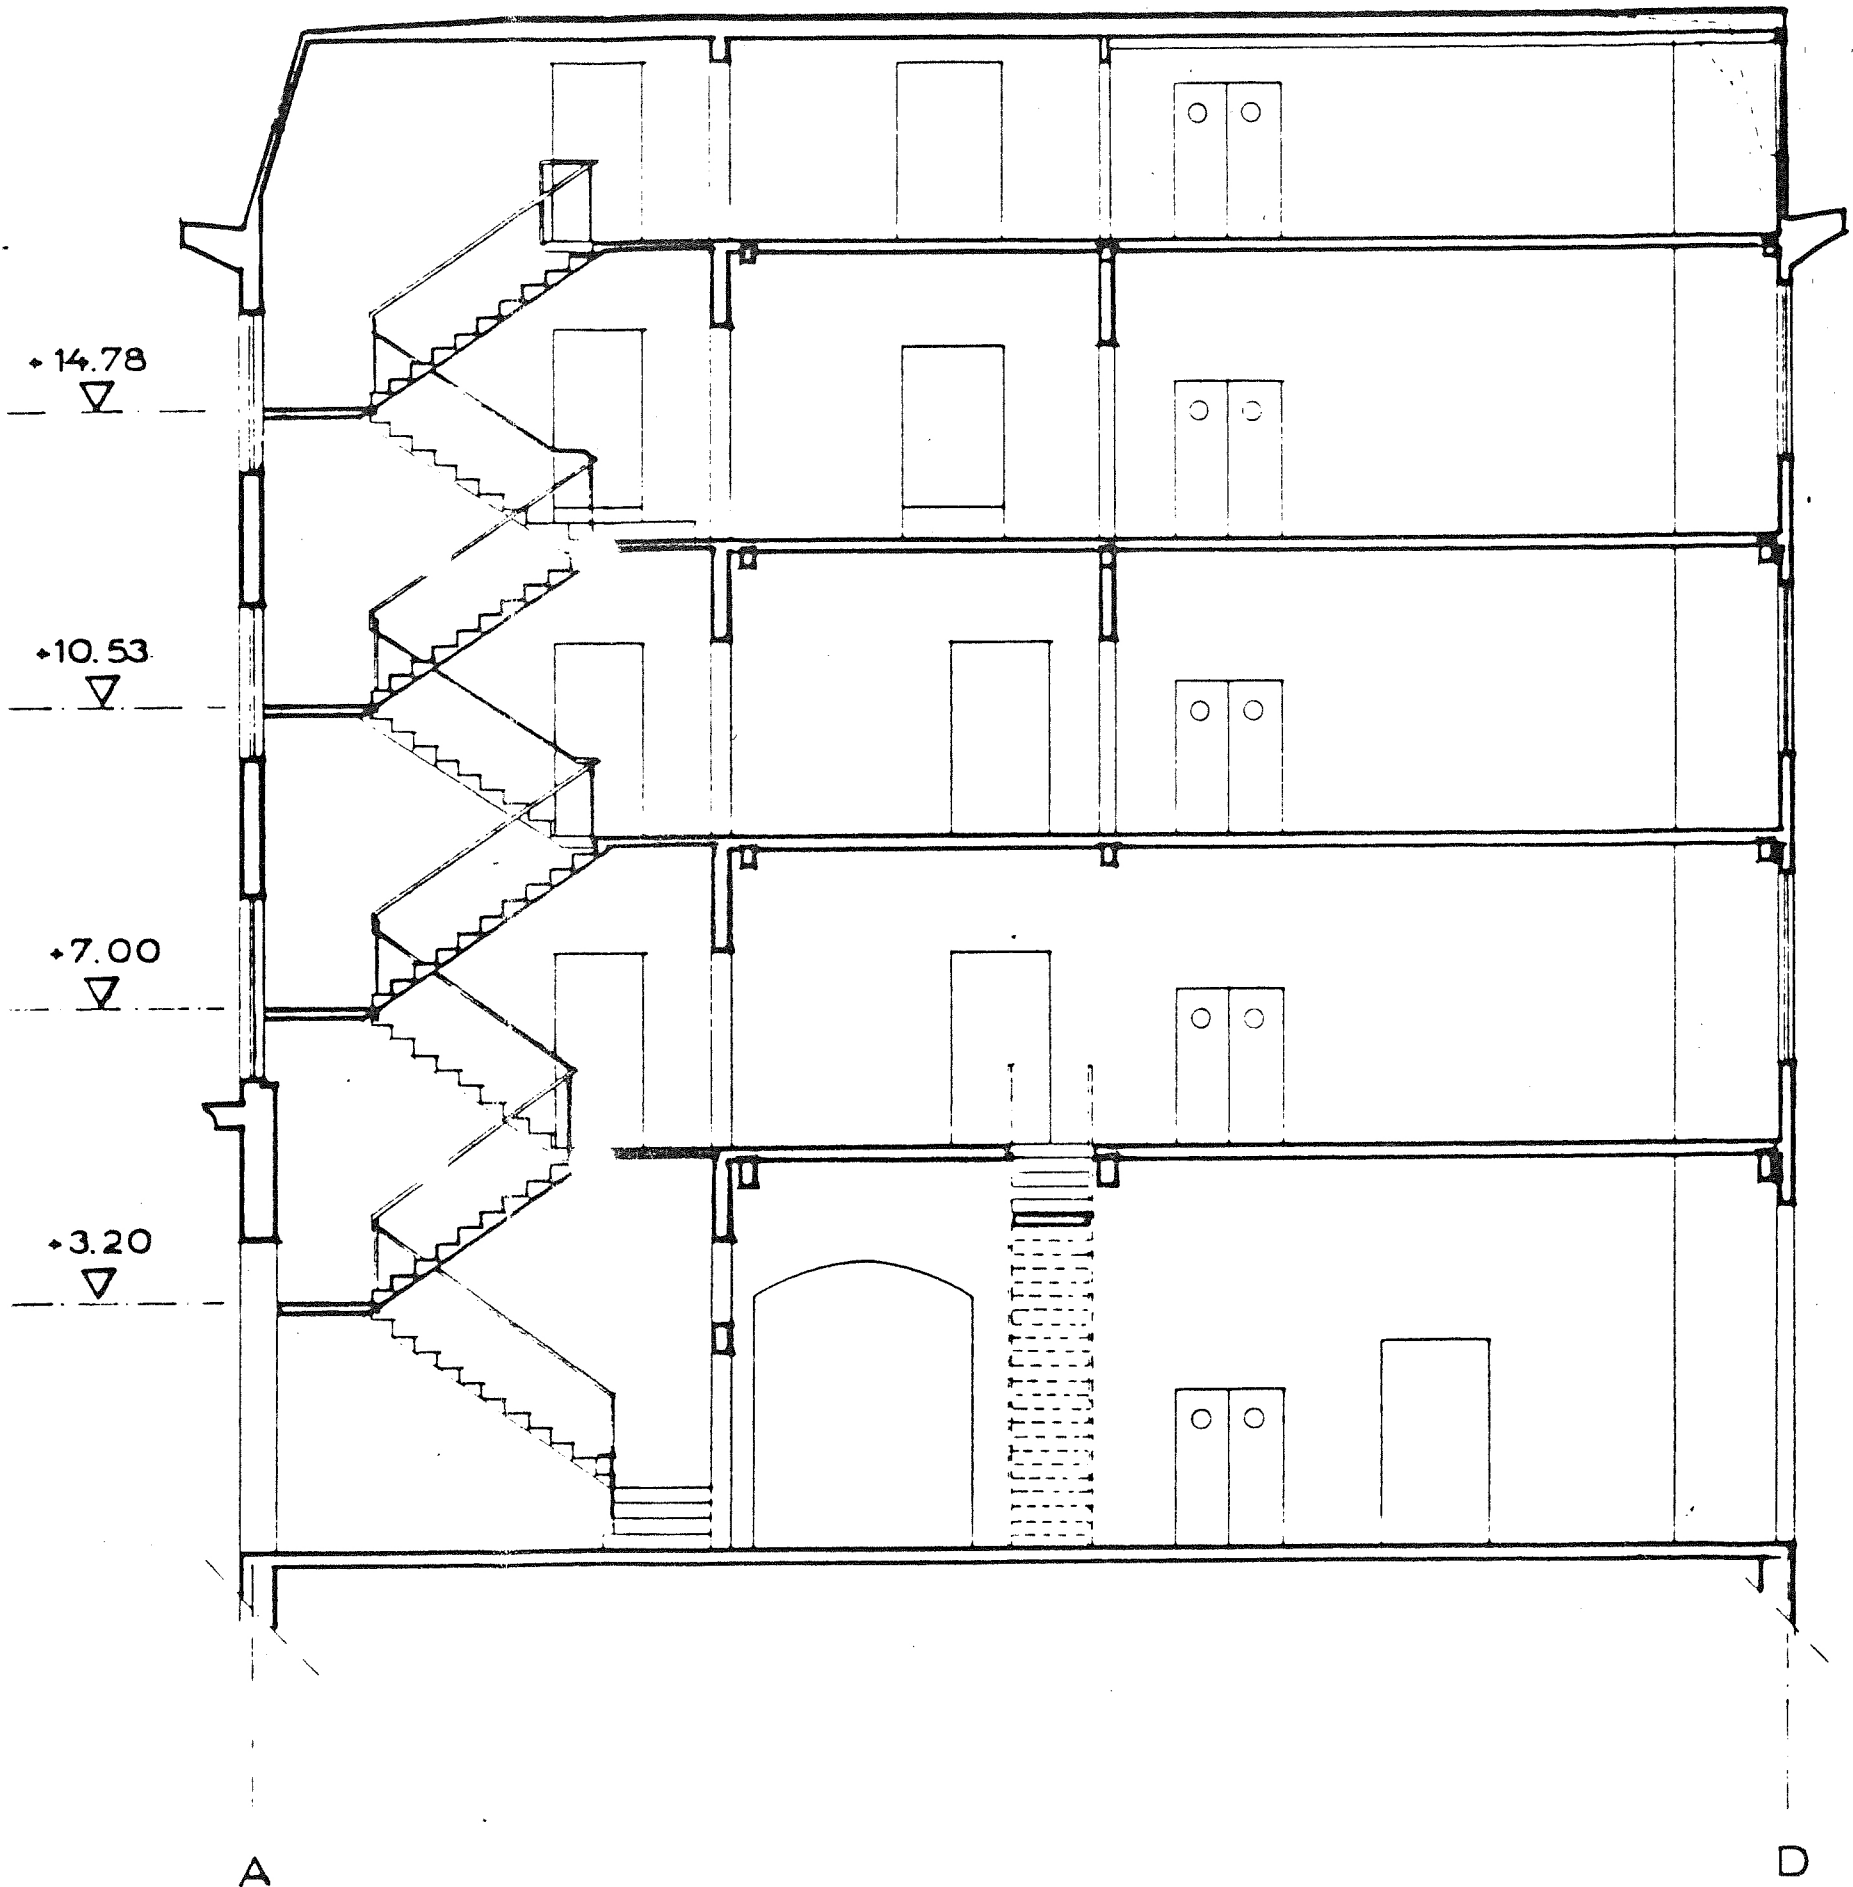

COUPE RR

1:100