


Extrait du plan cadastral

Commune de COLOGNY Feuille 26 Echelle 1: 500

Parcelle 648^B Propriétaire M^r BRINGOLD Emile

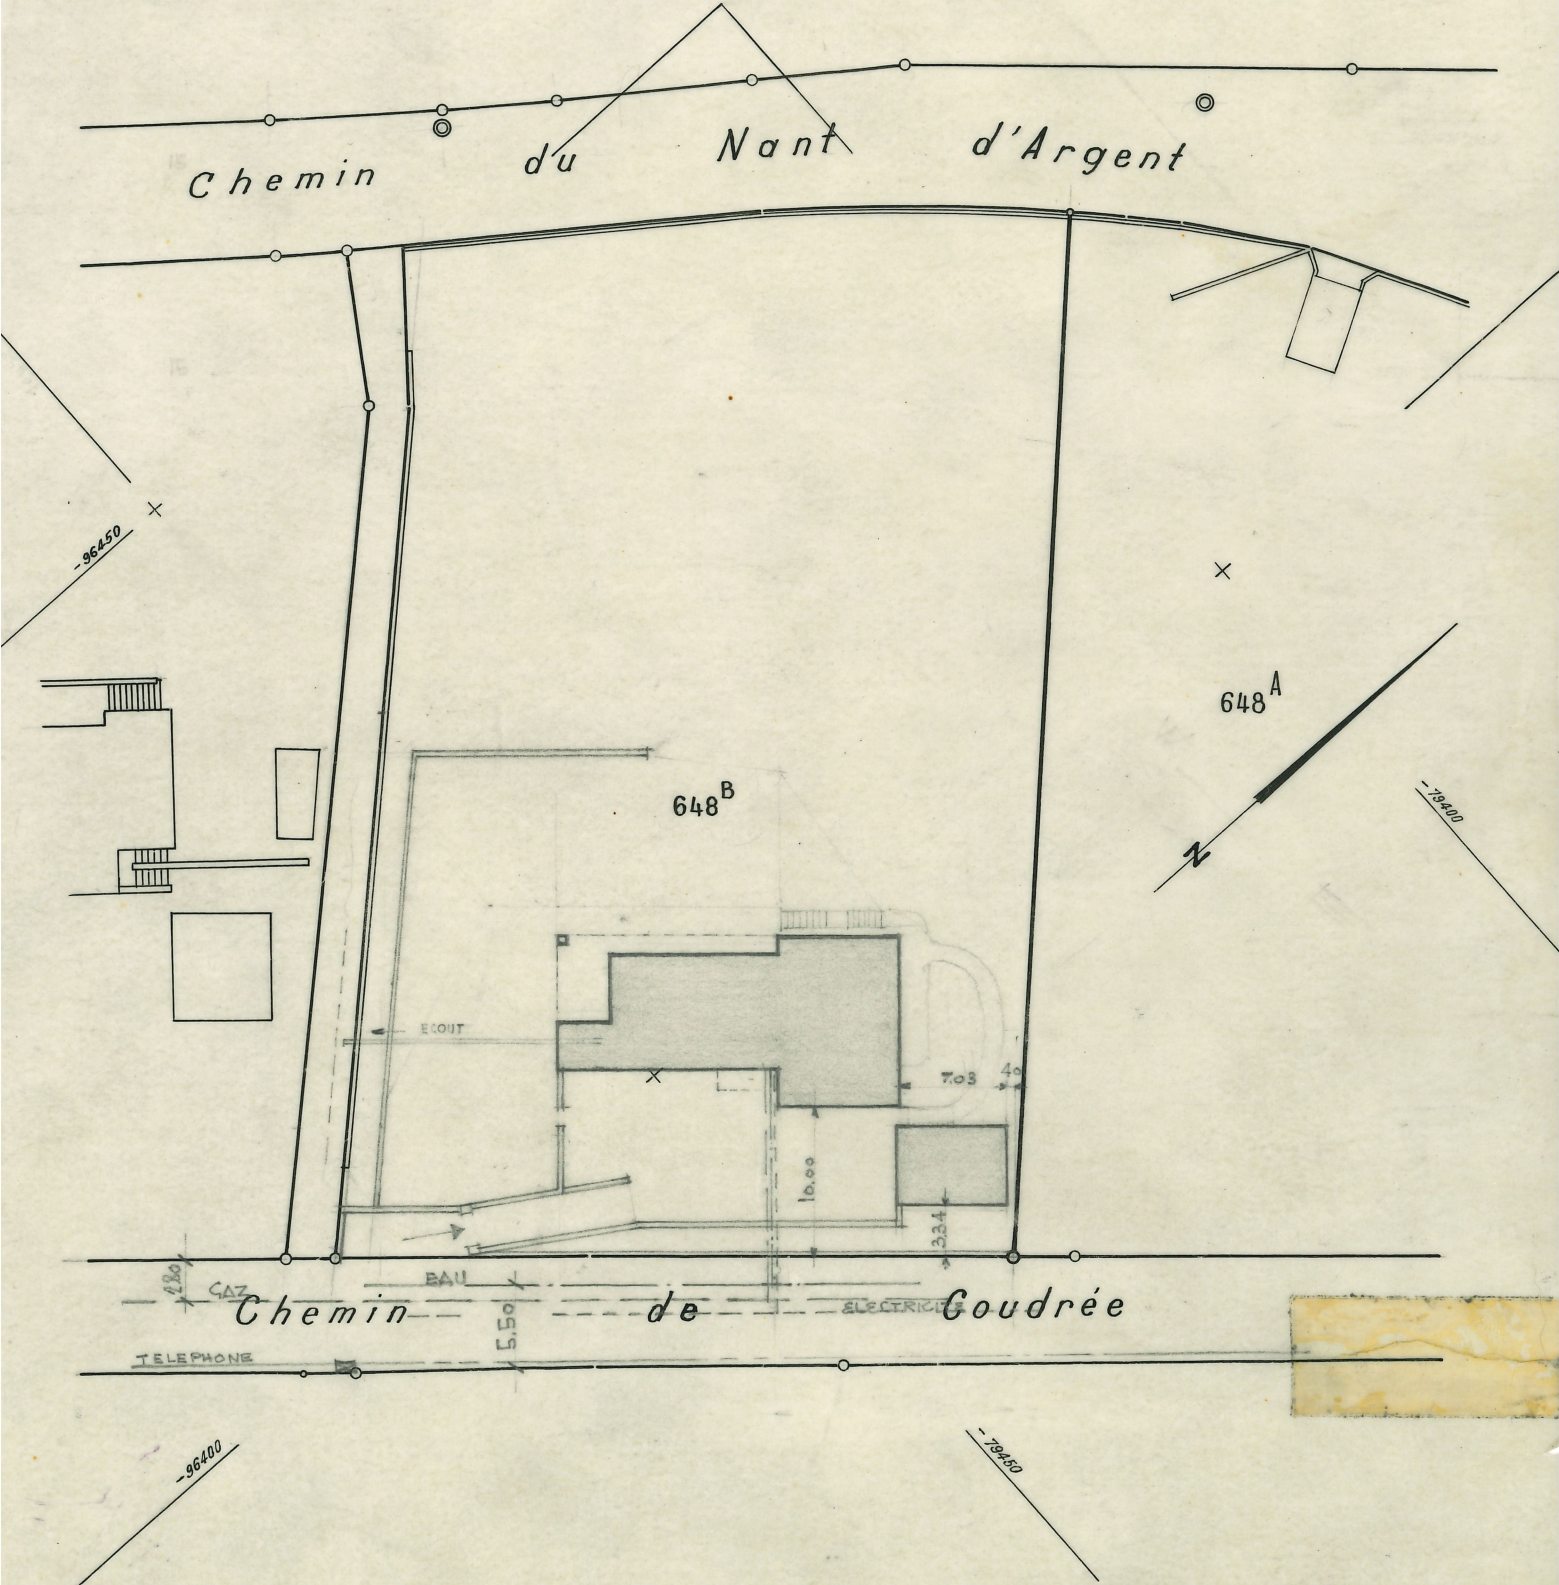

En rouge : construction projetée

Bureau technique PAUL STOUKY
 Géomètre officiel, Genève
 Rue Étienne Dumont 1
 Téléphone 24 01 94

No.
 Emoluments, Frs. 250
 Registre Foncier (Cadastré)
 Reproduction autorisée

Genève, le 29 Mai 1959.

Stouky