


FACADE SUD - OUEST

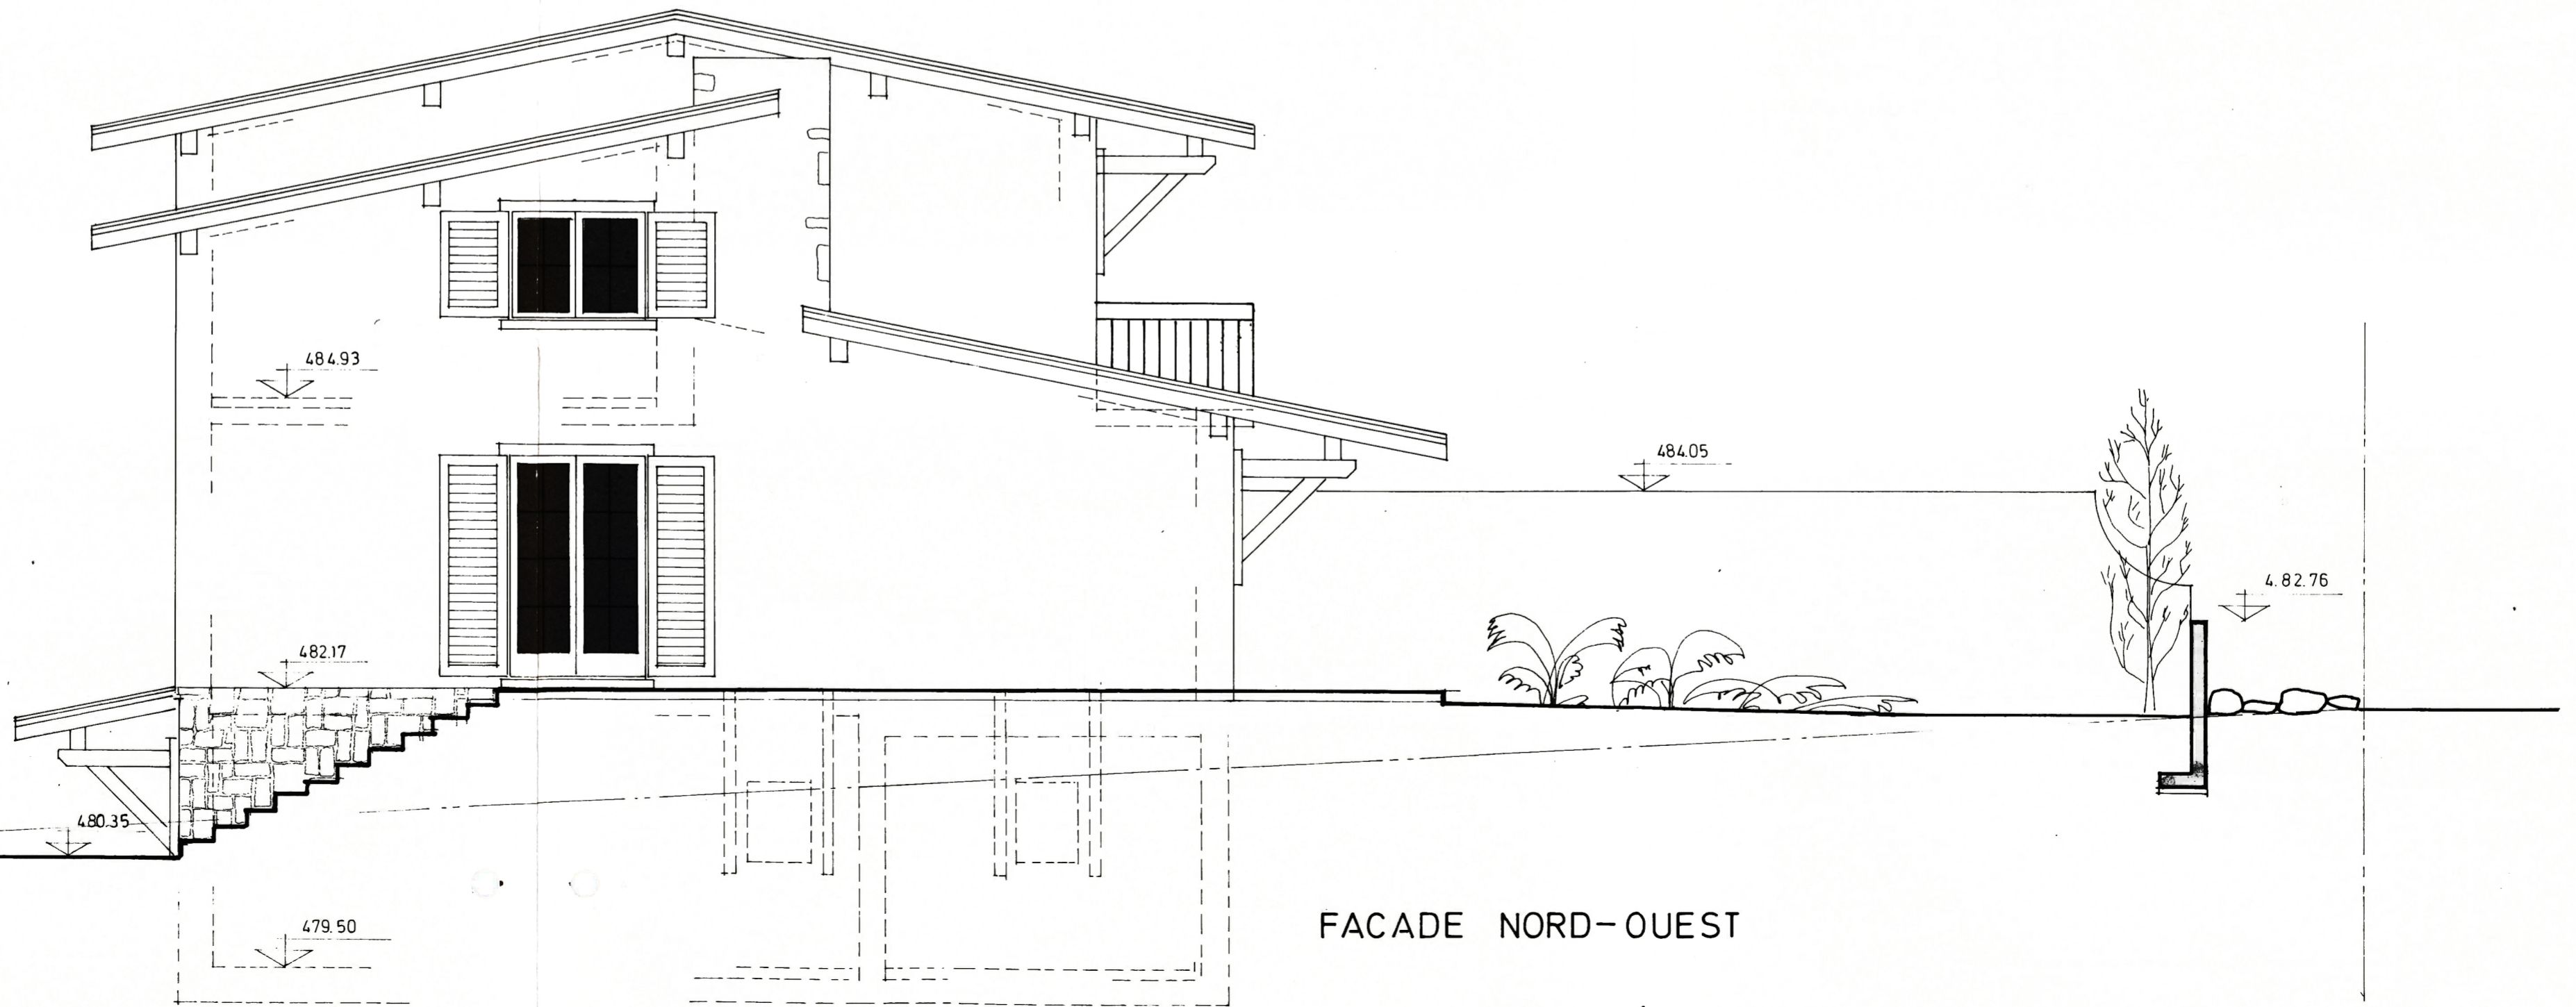

FACADE NORD - OUEST