

PROJET

0131

ECHELLE 1:50

SAU 200 01 01 18

117



MONT-BLANC CENTRE


ARCADE FLUORISÉE

MARC J. SAUGEY
ARCHITECTE
URBANISTE
GENÈVE
14, Bd. Helvétique, 14

10.2.53.

B.H.P.

ANNULÉ

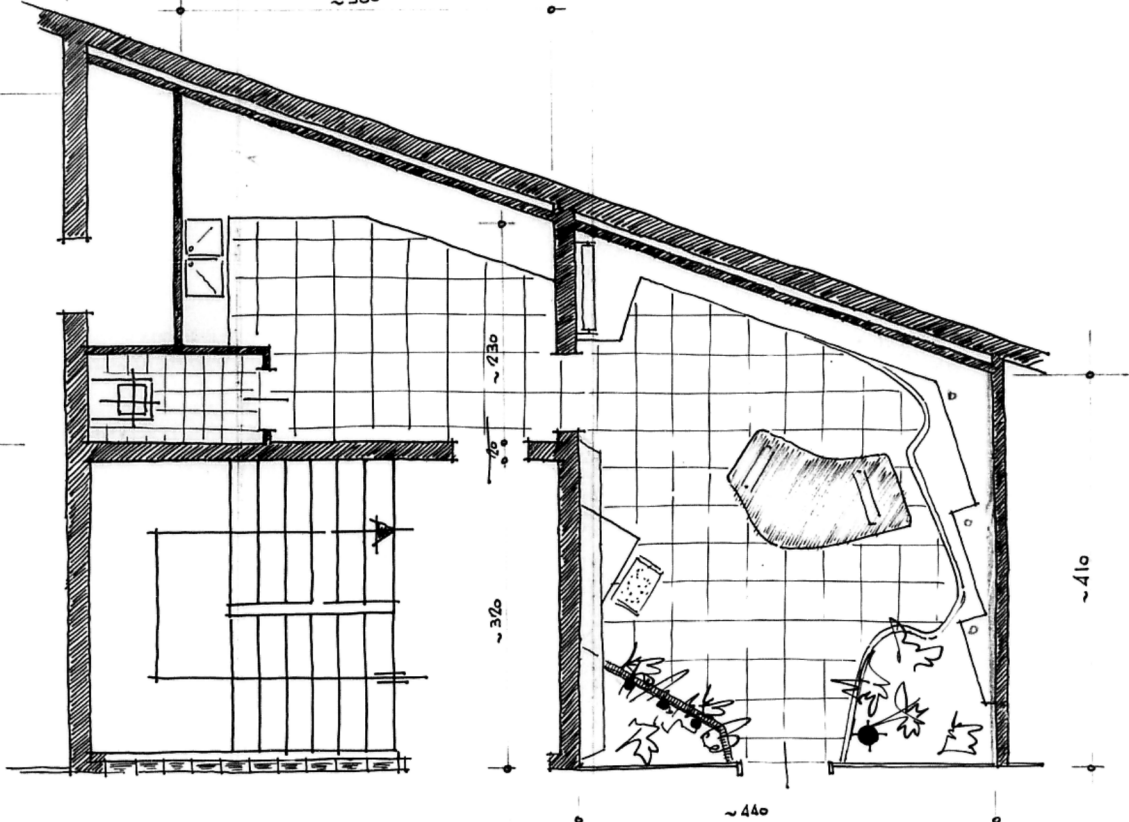

RUE DU CENDRIER

