1:50

5.

SOCIETE IMMOBILIERE

RUE DE LA FILATURE _ CAROUGE

COUPE TRANSVERSALE.

Echelle 1/50..

28 FILATORE
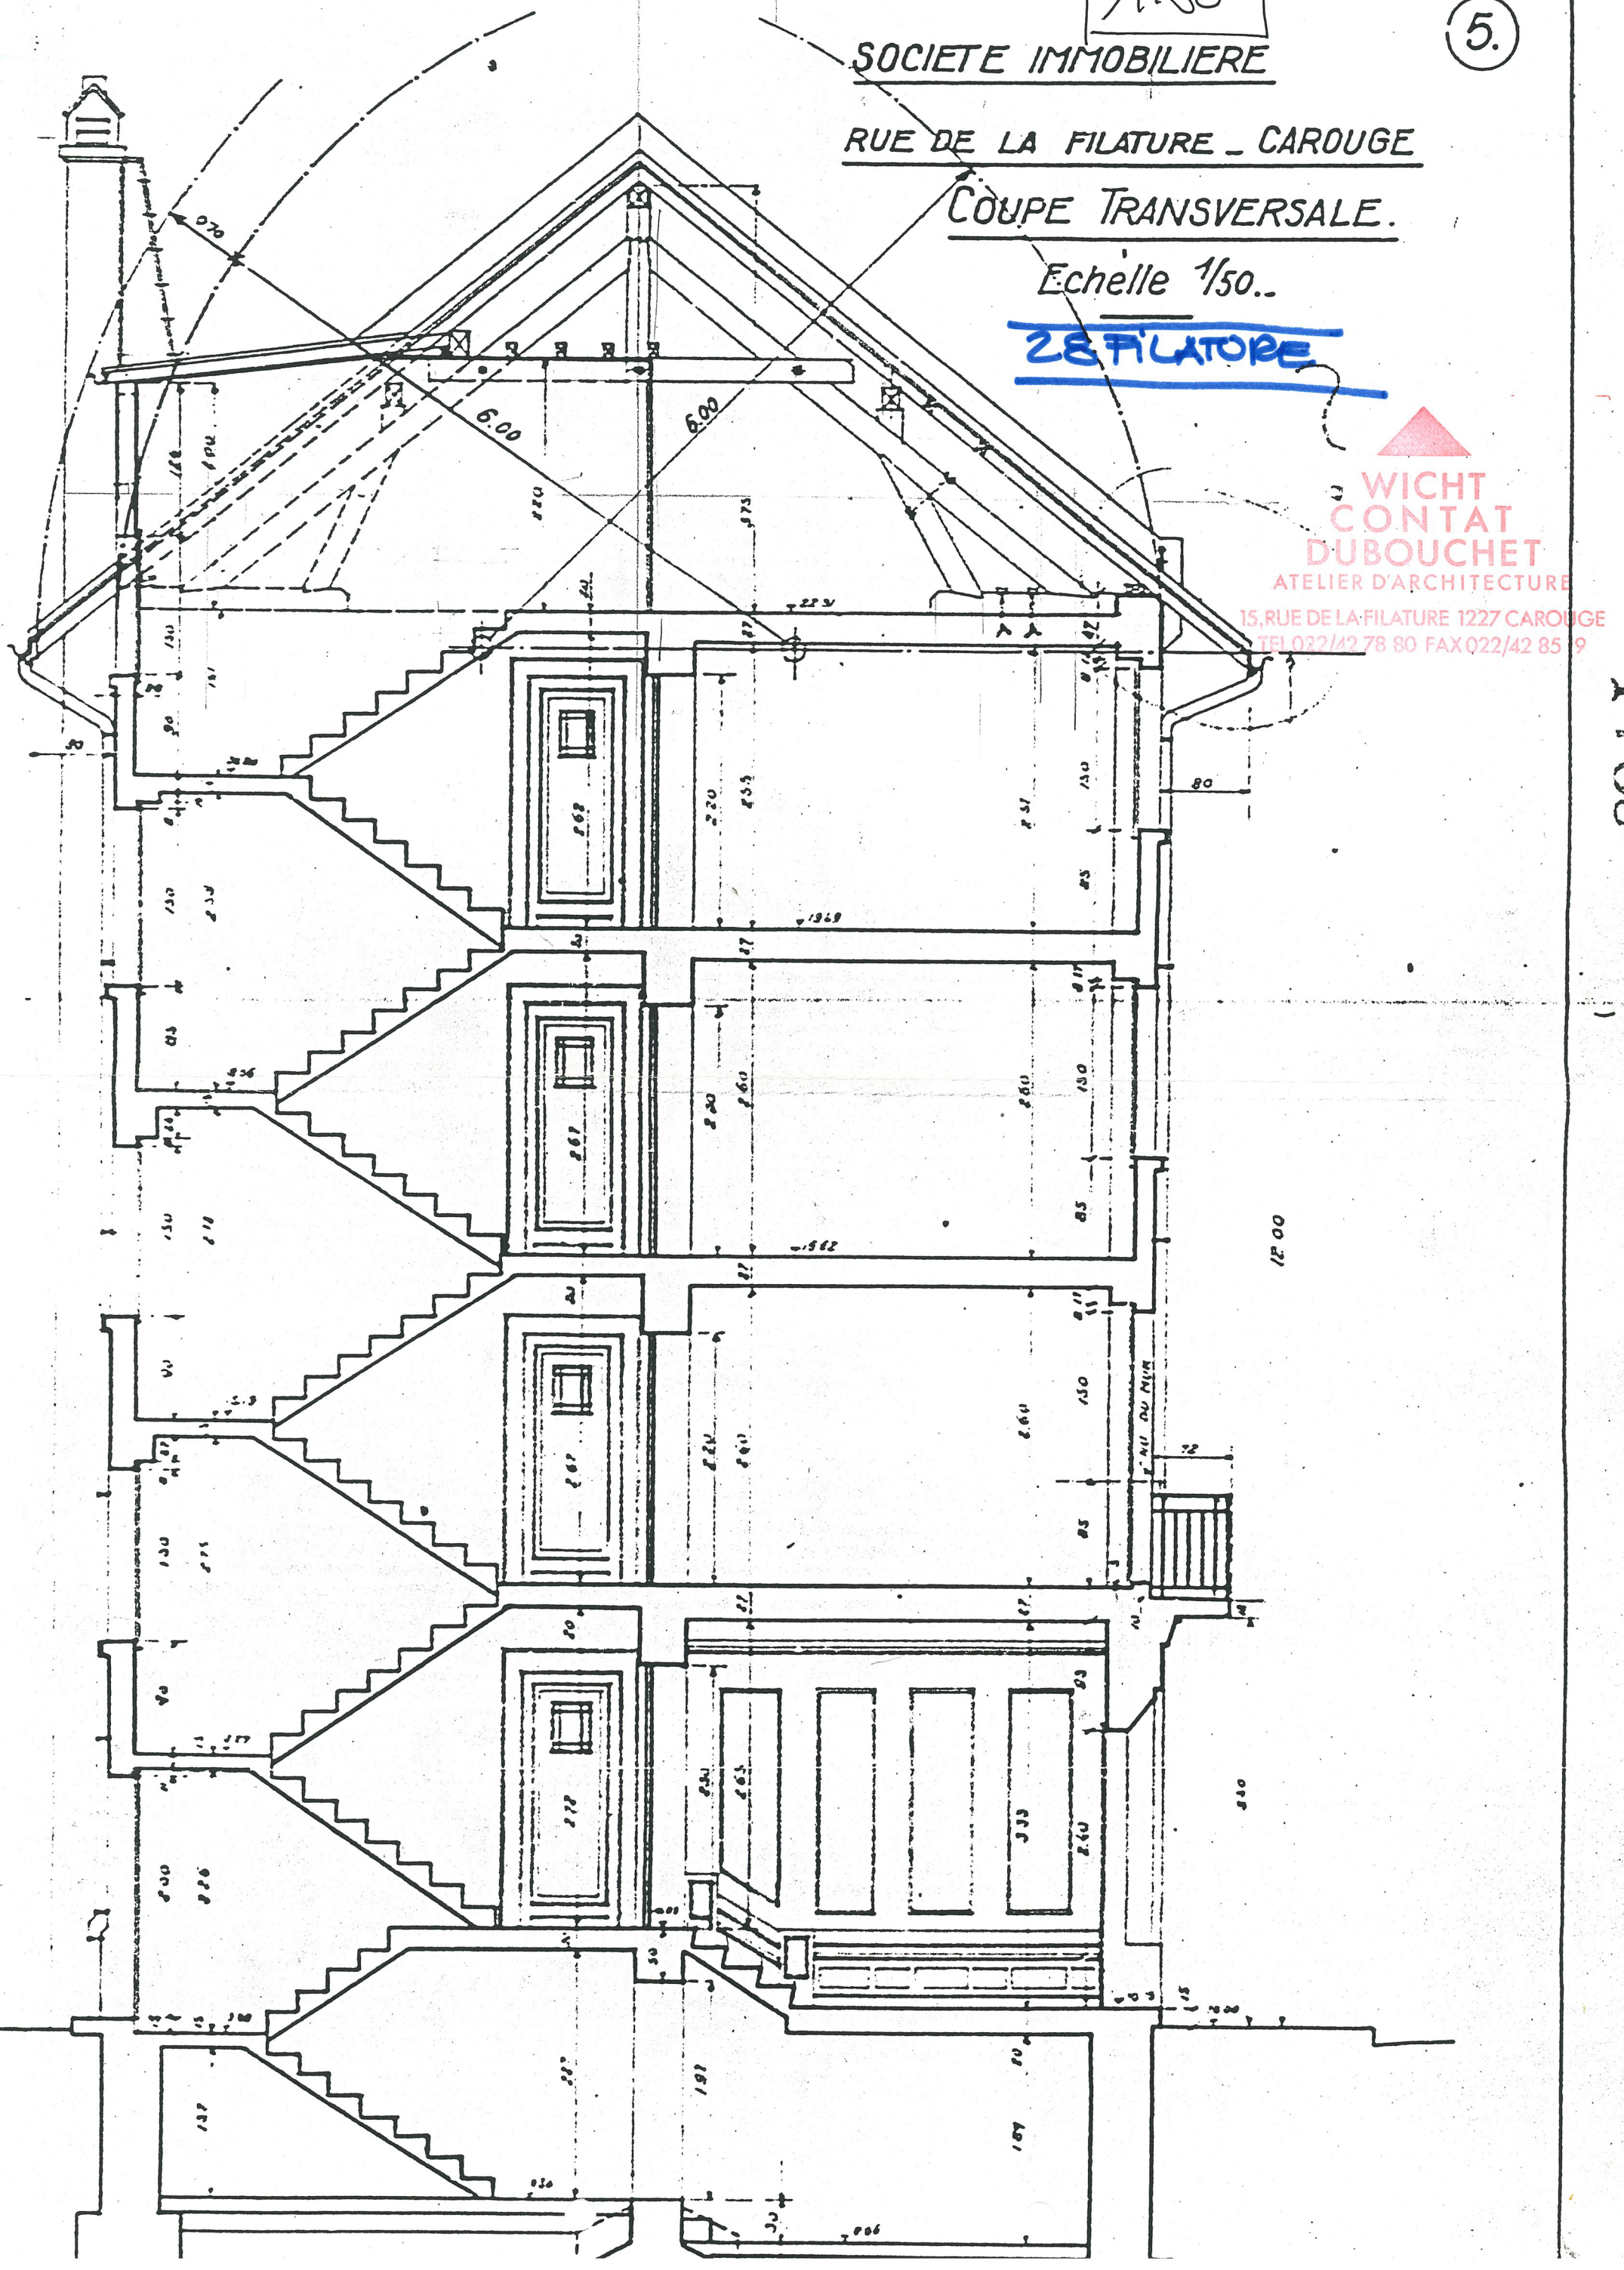
WICHT
CONTAT
DUBOUCHET
ATELIER D'ARCHITECTURE
15, RUE DE LA FILATURE 1227 CAROUGE
TEL 022/42 78 80 FAX 022/42 85 [illegible]9